

РЕПУБЛИКА СРБИЈА
РЕПУБЛИЧКИ ГЕОДЕТСКИ ЗАВОД
Центар за катастар непокретности
БЕОГРАД


СКИЦА ОДРЖАВАЊА ПРЕМЕРА бр. 166/03

Број катастарског плана д.л. 3
Тах. записник, свеска бр. 3/03, стр. бр. 85-94
Вежа са ранијом ск. премера бр./ год.

К.О. Ресник

Предмет: пријава бр. 952-01-6-2915/2003

Приближна размера 1:500

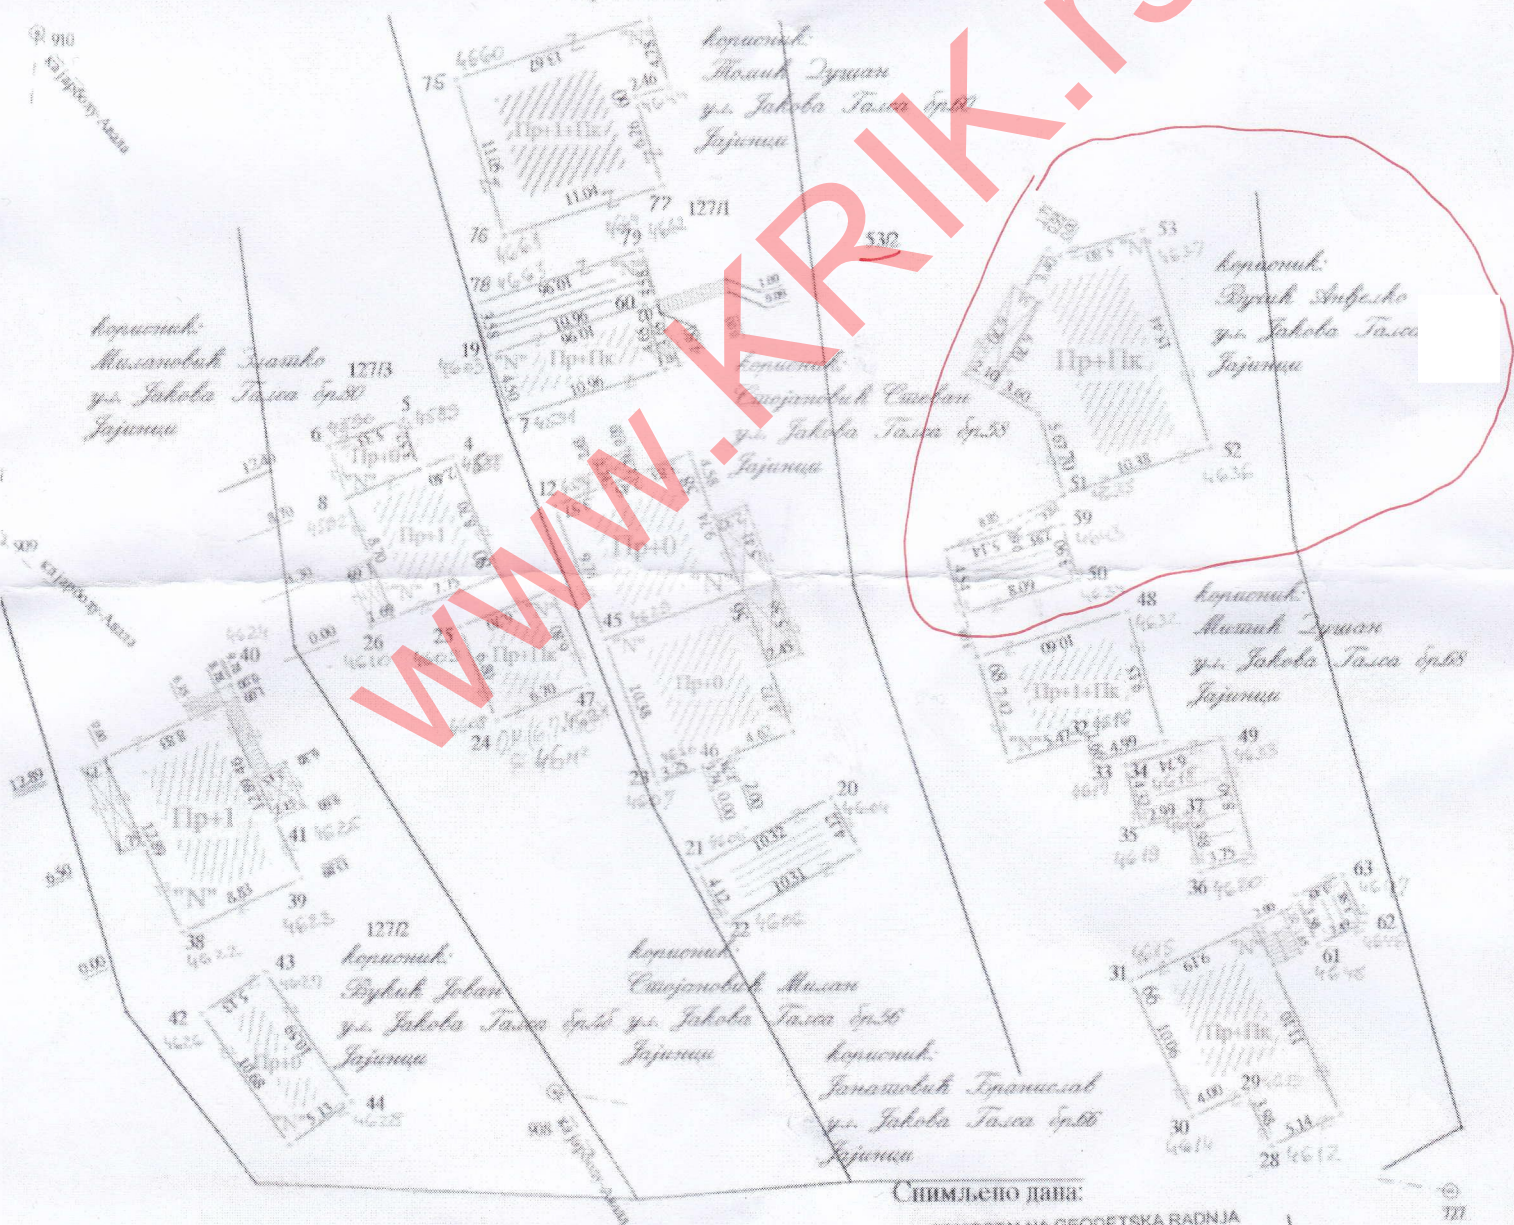

Картирао: Томислав Бродич 30.31.10 и 03.11.2003
Страна списка дет. рач. површина 128-133
Препето у идникационе скице дана.....
Редни број списка промена.....
Редни број списка пријава.....

Снимљено дана:
SAMOSTALNA GEODETSKA RADNJA
"MMM" Geod. Co
Jovanović Miodrag, ing. geod. ing.
BEOGRAD, 13. oktobra 2003
СНИМЉЕНО:
ТЕЛ 8044-555 МОБ 064/155-29-77
Прегледао дана.....
(Потпис) 13-02-2004